


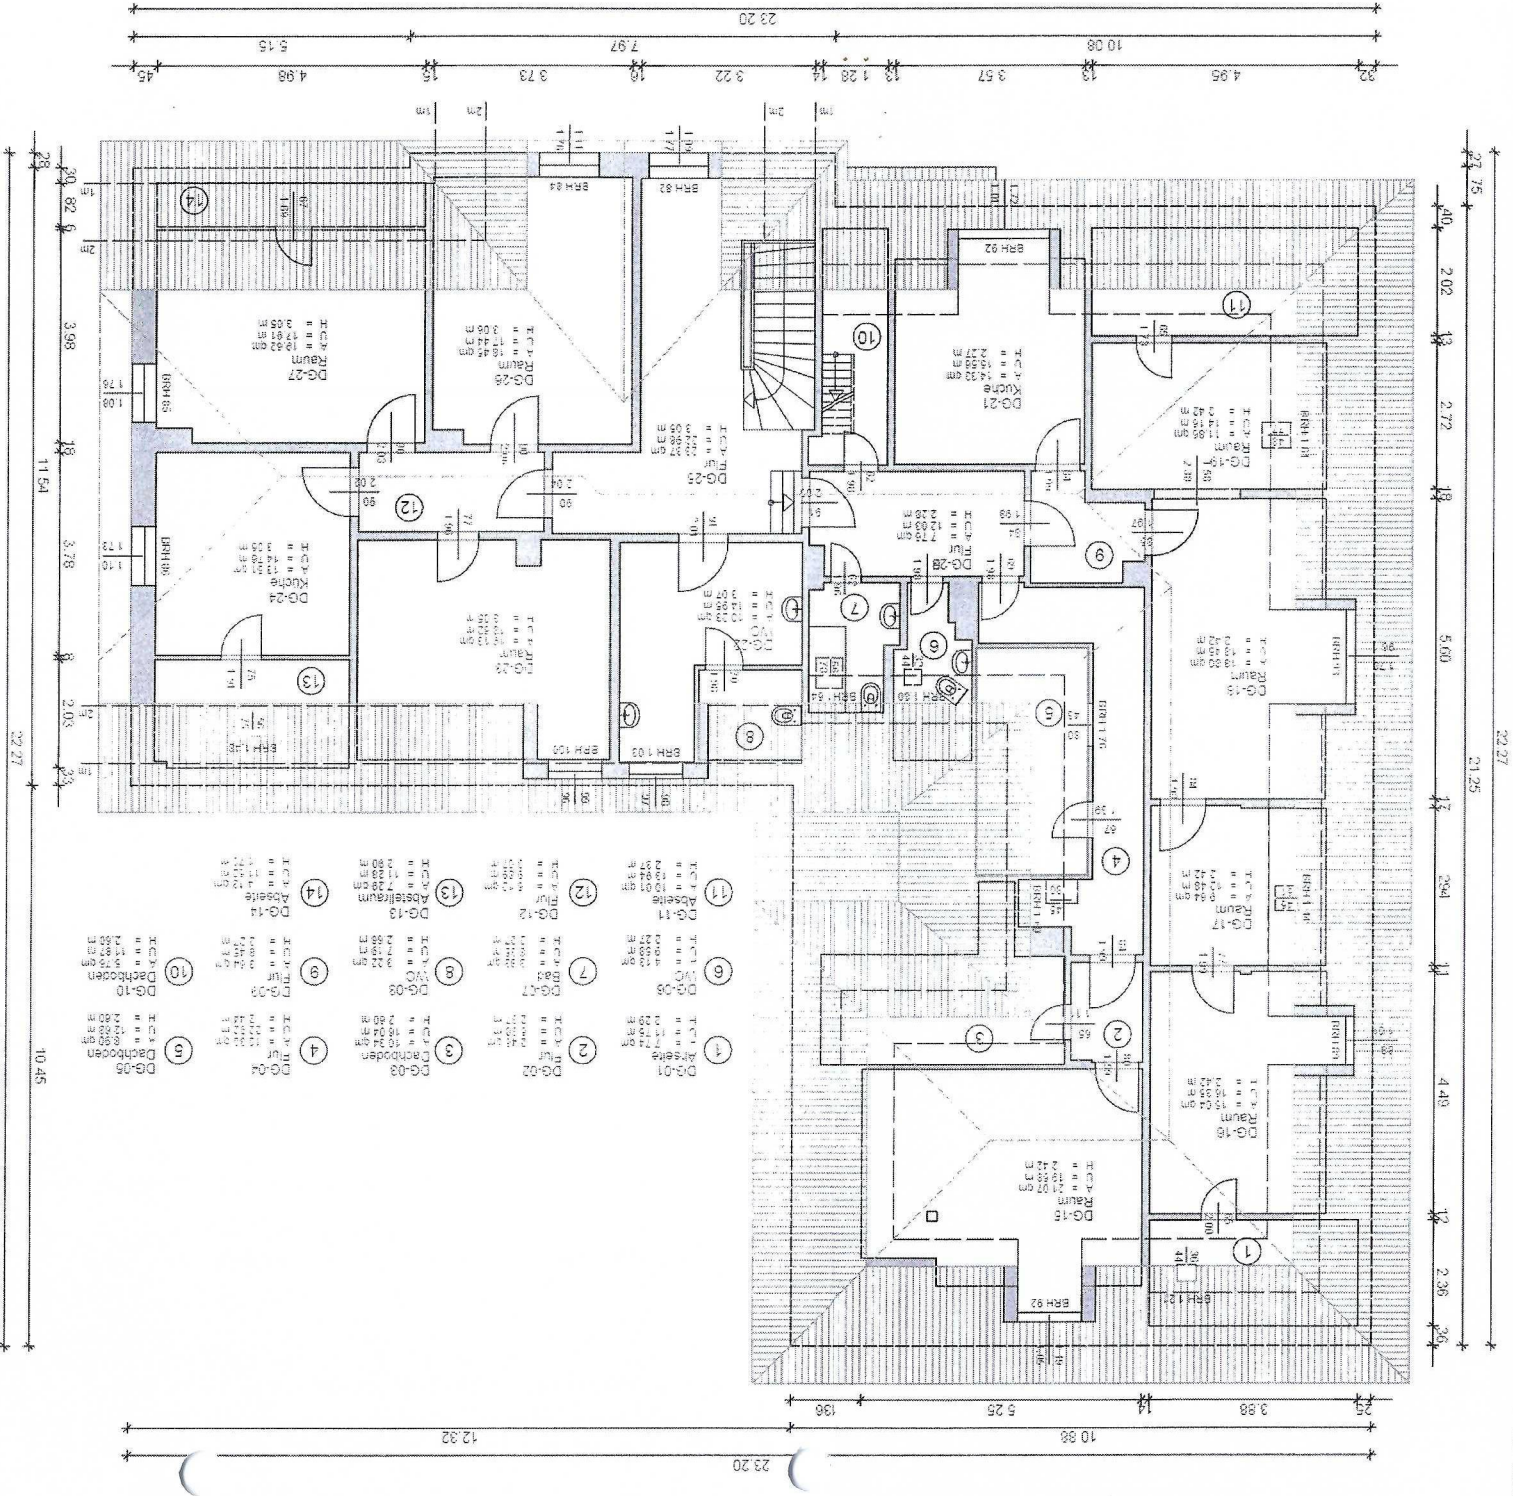

Grundriss Dachgeschoss

Bestandsaufnahme

Wohn- und Geschäftshaus

55607 Ludenscheid

Vollmerstraße 141

Stadt Ludenscheid

Zentrale Gebäudewirtschaft

Rathausplatz 2b

55607 Ludenscheid

Tel.: 0 23 51 / 17 00

Fax: 0 23 51 / 17 00

mail: post@ludenscheid.de

VITRUVIUS GmbH

Schillerstraße 5

99423 Weimar

Tel.: 03 84 3 / 80 50 87

Fax: 03 84 3 / 80 50 88

info@vitruvius.de

www.vitruvius.de

Architekt

2. März 2012

1:100