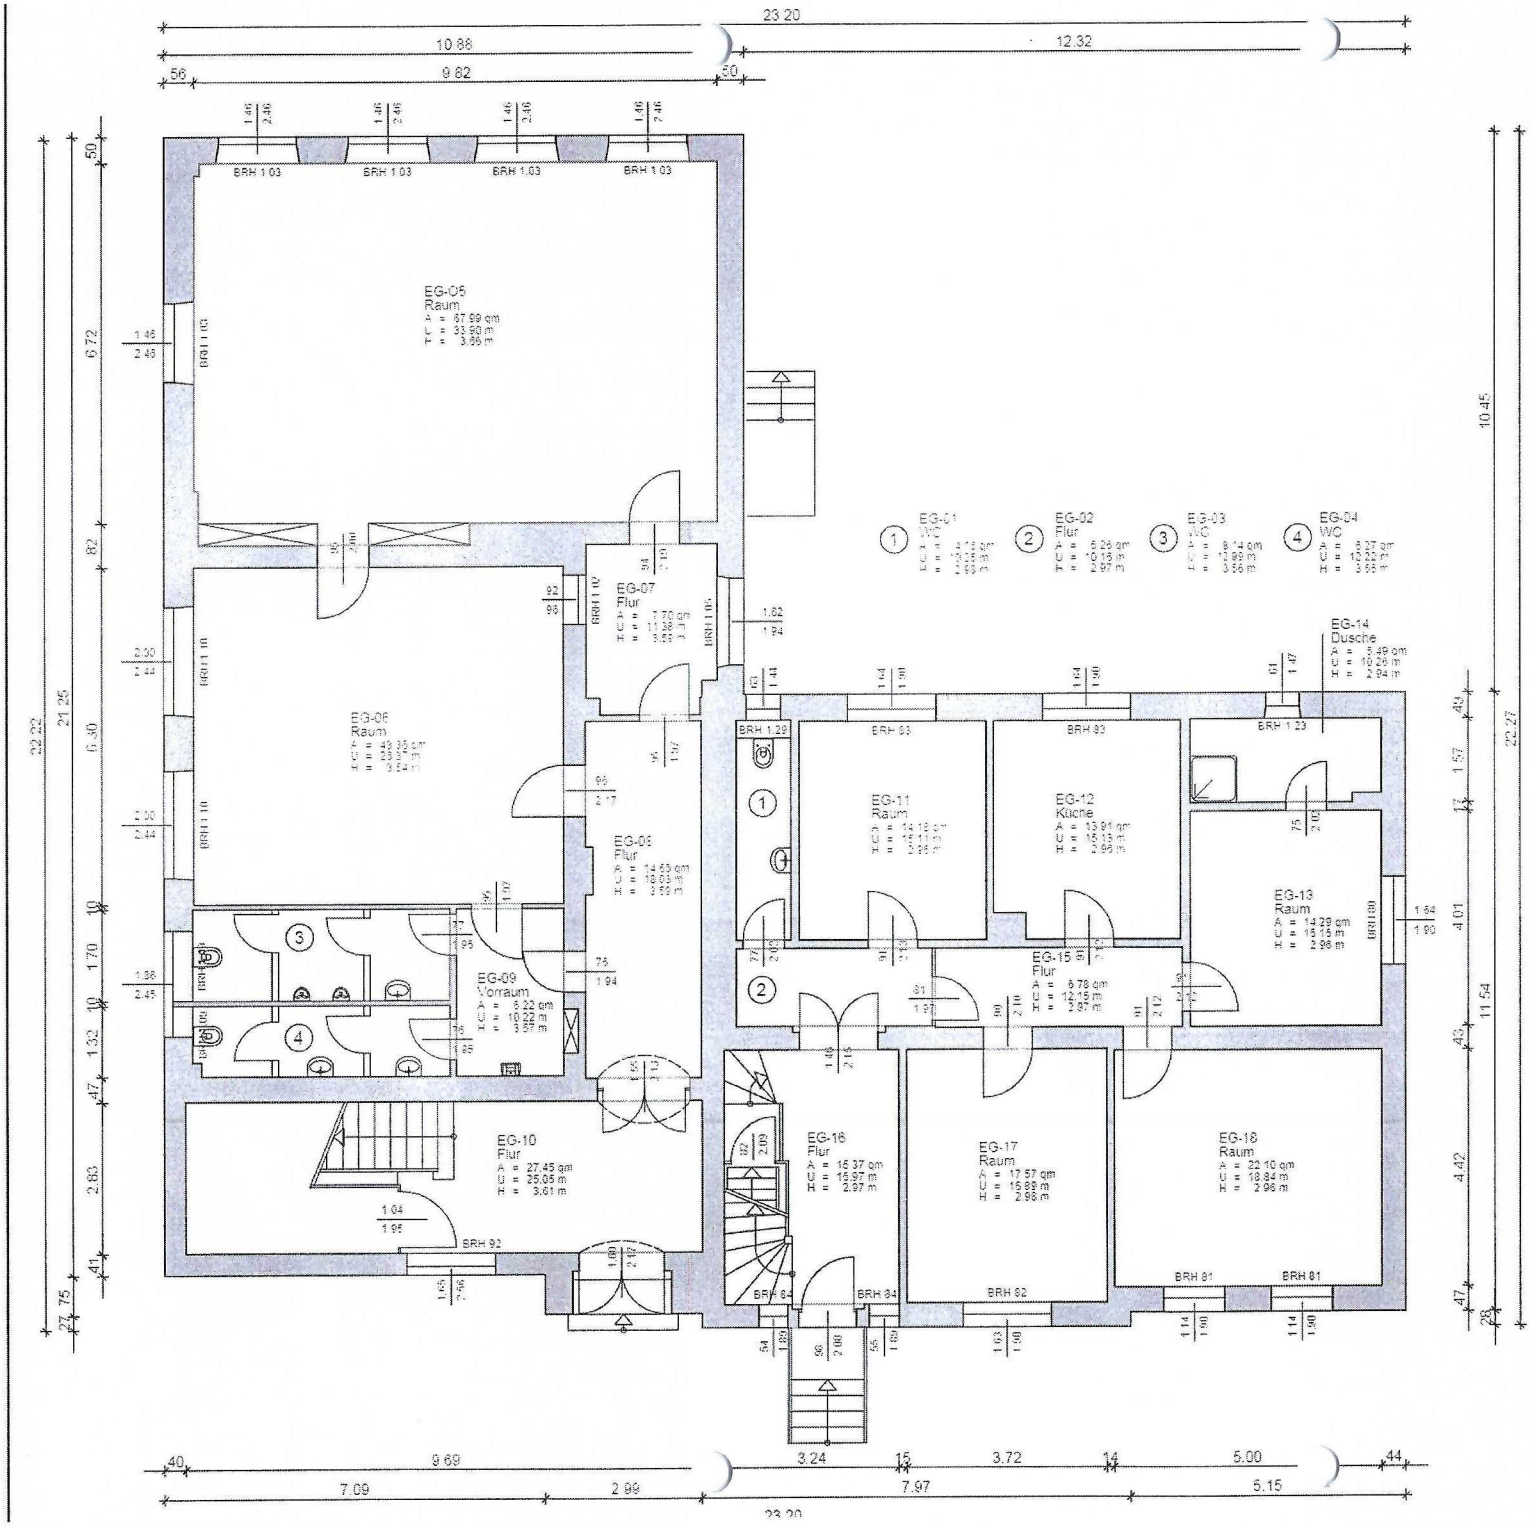

Maßstab: 1m 2m 3m 4m 5m

Leistungsphase: Bestandserfassung

Objekt: Wohn- und Geschäftshaus
Volmestraße 141
58507 Lüdenscheid

Norden

Zeichnung: Grundriss Erdgeschoss

Auftraggeber: Stadt Lüdenscheid
Zentrale Gebäudewirtschaft
Rathausplatz 2b
58507 Lüdenscheid
Tel 0 23 51 / 17-0
Fax: 0 23 51 / 17 17 00
mail: post@luedenscheid.de

Bestandserfassung:
VITRUVIUS GmbH
Schillerstraße 5
99423 Weimar
Tel.:03 64 3 / 80 50 87
Fax:03 64 3 / 80 50 89
info@vitruvius.de
www.vitruvius.de

Erfasst:	10. Februar 2012	Massstab:	1:100
Aufgestellt:	2 März 2012		Blatt-Nr.